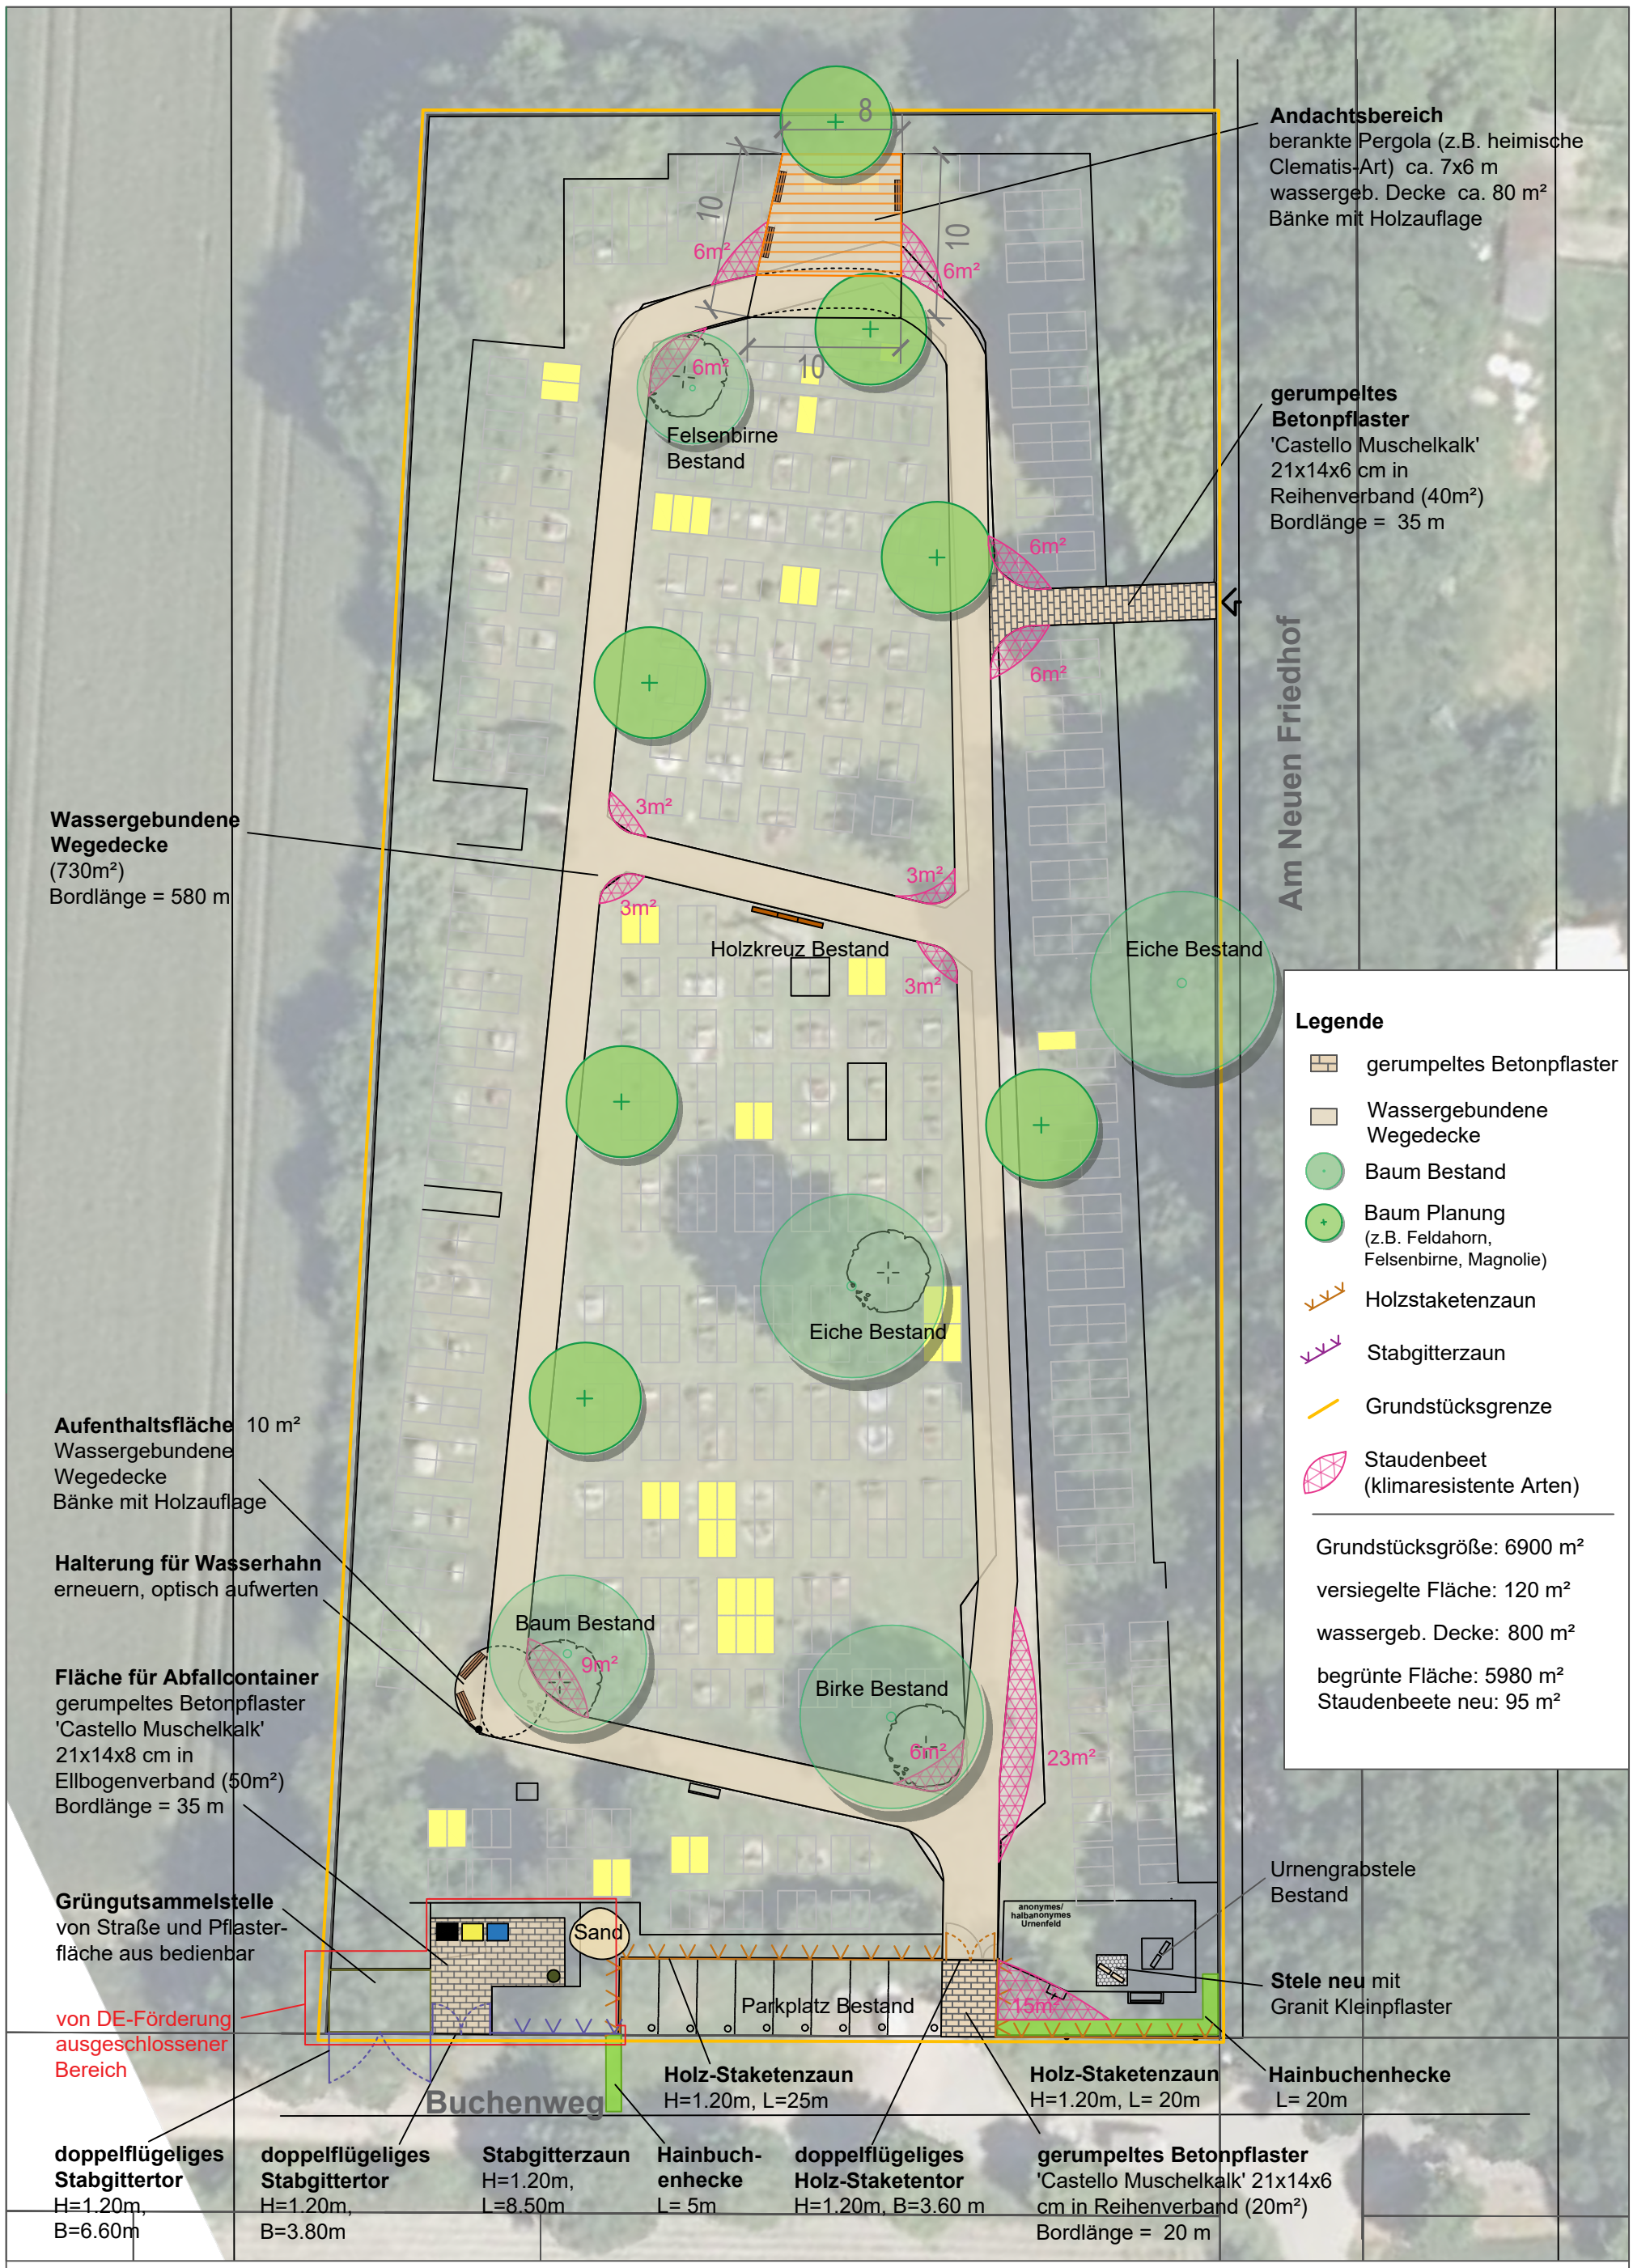

Dorfregion Wiedau-Walsede - Friedhof Kirchwalsede - Entwurfsskizze

Maßstab 1/400

0 5 10 15 20 40m

Grundlage: Friedhofsplan der Gemeinde Kirchwalsede (2023)

mensch und region

gez. vg | 27.08.24